

Ticaret Hayatı'nın Yeni Çekim Merkezi

TİCARET
BORSASI
• SANAYİ SİTESİ •

Kayseri Ticaret Borsası / Sanayi Sitesi

*Ticaret Borsası
Sanayi Sitesine Başlıyor!*

TİCARET
BORSASI
• SANAYİ SİTESİ •

Kayseri Ticaret Borsası Hakkında

Kayseri Ticaret Borsası, 1965 yılında kurulmuş olup, Kayseri'nin ticaret hayatına yön veren ve bölgenin ekonomik gelişimine önemli katkılar sağlayan bir kurumdur. Borsa, üyelerinin ticari faaliyetlerini desteklemeyi, piyasa şeffaflığını sağlamayı ve ticaretin düzenli bir şekilde yürütülmesini amaçlamaktadır. 8 katlı modern bir hizmet binasında, 1600 metrekare kapalı alanda faaliyet gösteren borsa, 24 profesyonel çalışanıyla üyelerine en iyi hizmeti sunmaktadır. Ayrıca Karpuzatan bölgesinde Et ve Et Ürünleri ArGe Merkezi ve Elagöz bölgesinde 27.000 metrekarelik Canlı Hayvan Pazar Yeri gibi önemli tesislere sahiptir.

Borsa, 2018 yılında yeniden faaliyete geçen laboratuvarı ile gıda ve toprak analizlerinde Bakanlık onaylı çalışmalar yürütmektedir. 2023 yılında sulama suyu analizleri yetkisi alarak bu alanda da hizmet vermeye başlamıştır. Gıda laboratuvarında buğday unu, ekmeke, tahıl ve tahıl ürünlerinin fiziksel ve kimyasal analizleri yapılmaktadır. Ayrıca toprak analiz laboratuvarında yapılan analizlerle, çiftçilere gübreleme tavsiyeleri sunarak bitkisel üretimde verimliliği artırmayı hedeflemektedir. Su analiz laboratuvarı da doğru ürün elde edilmesine ve toprağın yapısının korunmasına yönelik analizler gerçekleştirmektedir.

Kayseri Ticaret Borsası, TS EN ISO 9001:2015 Kalite Yönetim Sistemi ve TS ISO 10002:2018 Müşteri Memnuniyeti Yönetim Sistemi belgelerine sahip olup, TOBB Oda/Borsa Akreditasyon Sistemi'ne de dahildir. Bu sertifikalar, borsanın üyelerine uluslararası standartlarda yüksek kaliteli hizmet sunmasını sağlamaktadır. Kurum, ticaretin gelişimine katkıda bulunmak, üyelerinin haklarını korumak ve bölge ekonomisine değer katmak için çalışmalarına devam etmektedir. Yenilikçi çözümler geliştiren borsa, üyelerine etkin hizmetler sunmaya özen göstermekte, yerel ve uluslararası işbirlikleri ile pazar paylarını artırmayı ve yeni ticaret fırsatları yaratmayı hedeflemektedir.

Borsa, tarım ve hayvancılık sektörlerinde de önemli bir rol oynamaktadır. Üreticilerin ürünlerini doğru fiyatlarla pazara sunabilmesi için gerekli altyapıyı sağlayarak çiftçilerin ekonomik sürdürülebilirliğini desteklemektedir. Ayrıca çevre dostu uygulamalar ve sürdürülebilir tarım yöntemlerine de önem vererek, bu konularda üyelerini bilgilendirmektedir. Kayseri Ticaret Borsası, bölge ekonomisinin gelişimi için sürekli olarak kendini yenilemekte ve hizmet kalitesini artırmayı hedeflemektedir.



Kayseri'nin Yeni Cazibe Merkezinde

Dört Dörtlük Bir Yatırım





Şimdi *Kayseri'nin çekim merkezinin* yanı başında yeni bir yatırım sizleri bekliyor.

Kayseri'de


Eşsiz Bir *Yatırım* Başlıyor



Şehrin yeni çekim merkezinde sizde *yerinizi alın!*

Konforlu, estetik mimarinin ustalıkla hayata geçirildiği bir yatırım merkezi olan Ticaret Borsası Sanayi Sitesi aynı zamanda ***önemli noktalara** olan yakınlığı nedeniyle de eşsiz bir konumda.

* 28.Sayfada ki haritayı kontrol edebilirsiniz.

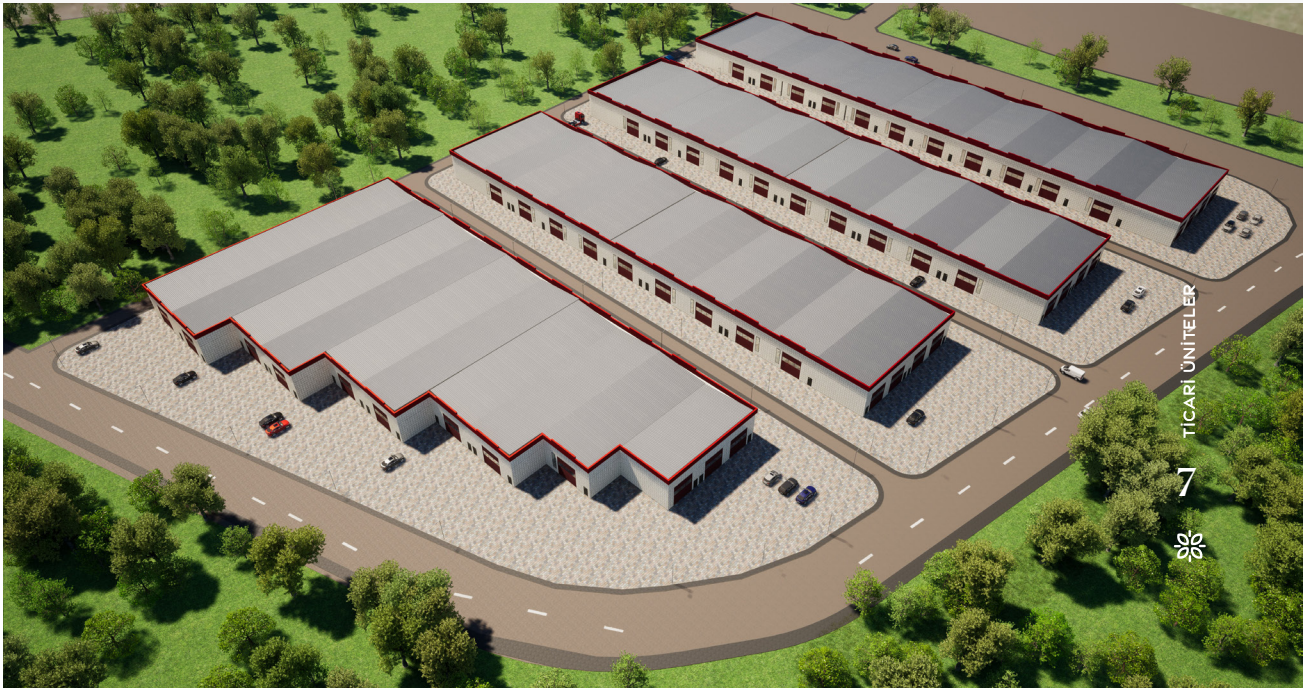

Fimanızın Gücüne *Güç* Katalım!

Tüm bölgeye hizmet verecek
yeni ve enerjik bir destinasyon.





Yatırımın *Baş Yapıtı !*

40000m2 alanda 20000m2 inşaat alanında
100-200-300-400 m2 lik işyerleri isteğe göre
dükkan metre kareleri büyütülebilir. 107 ticari
ünite ile hemen yerinizi almak isteyeceğiniz
bir dünya yaratıyor.



Her sektöre uygun *kazanç* *modeli.*

Şehrin ortasında karmaşadan uzak ancak dinamik bir merkez olan Ticaret Borsası Sanayi Sitesi, yatırım fırsatlarıyla ön plana çıkıyor.



Ticaretin
Zirvesindeki
Prestijli
Yatırım

15 Ay
vade farksız
Taksit


%10
'den başlayan
Peşinat





Ticari Alanlar ve *Kat Planları*



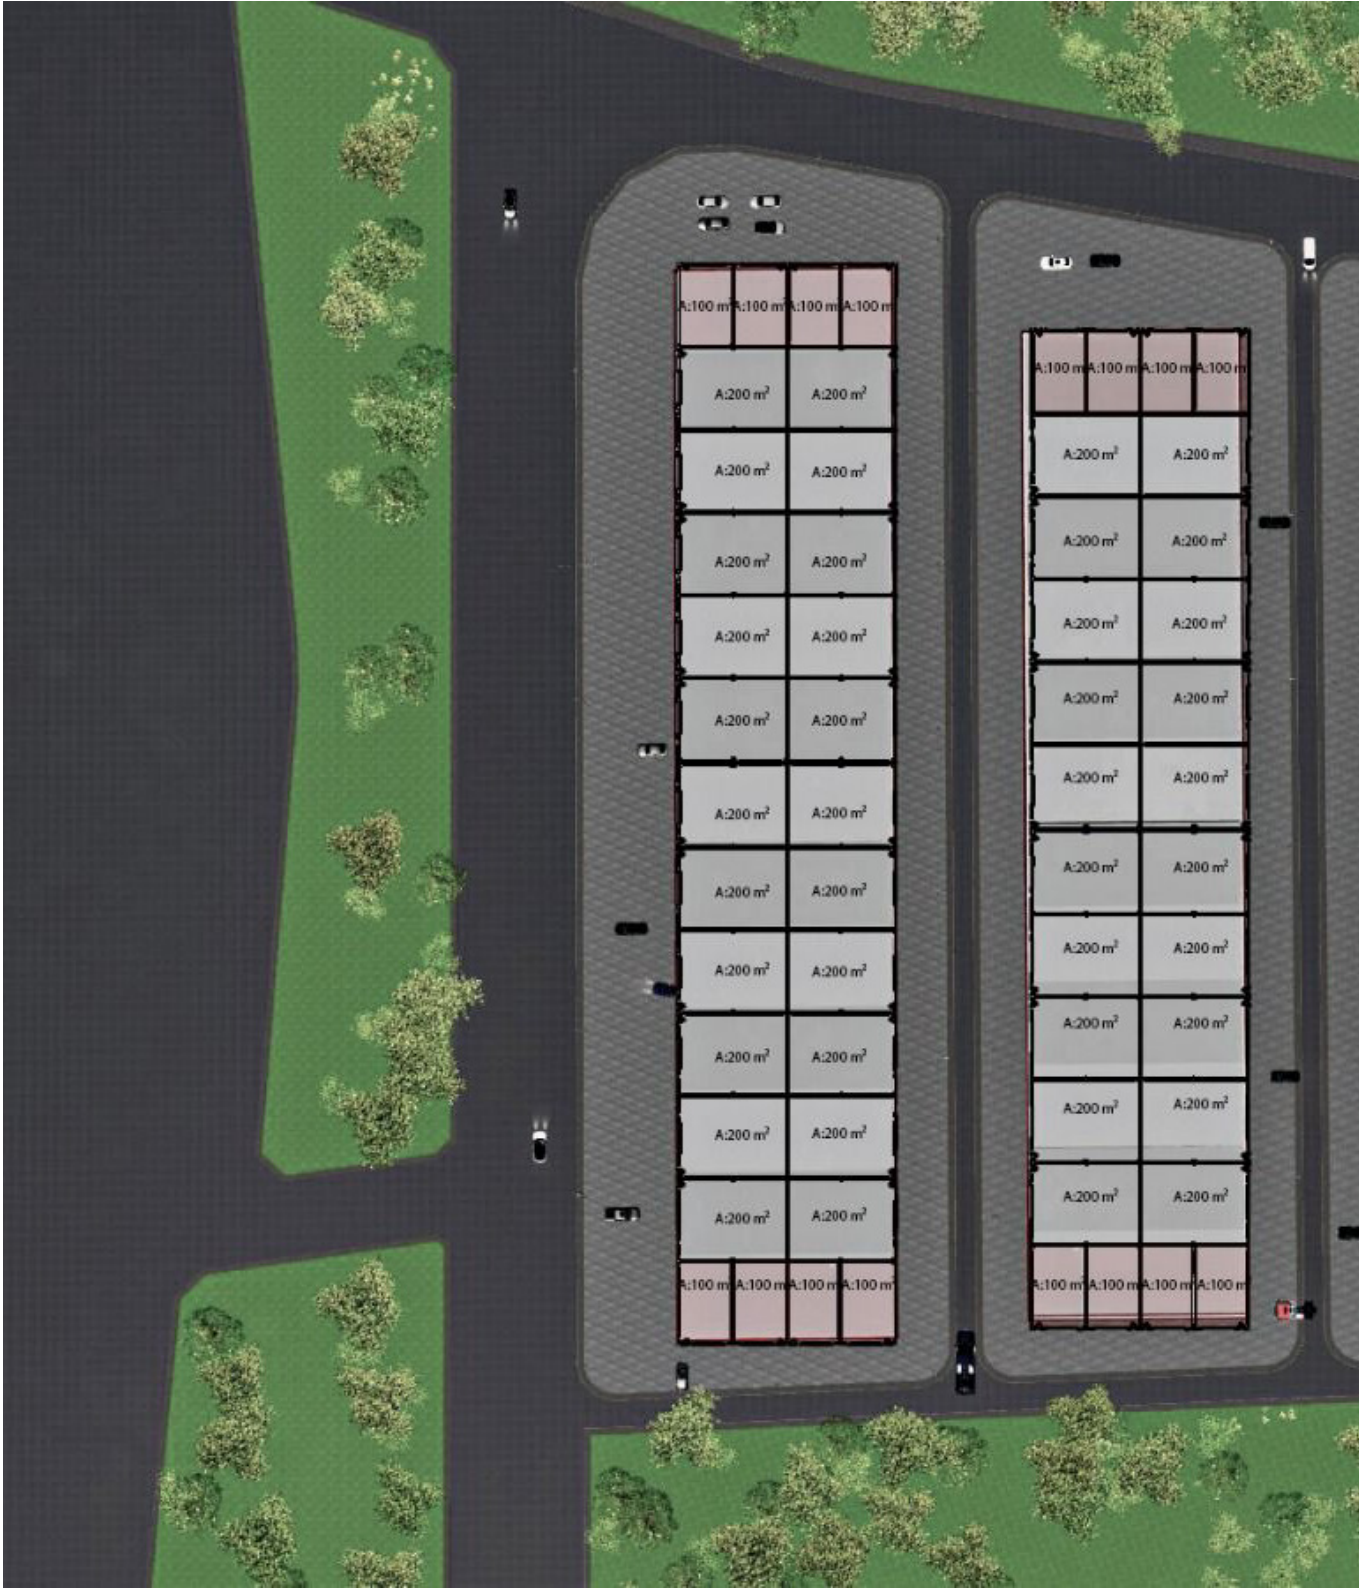








C BLOK
A:2015 m²


A BLOK
A:2318 m²

B BLOK
A:3605m²

D BLOK
A:2415 m²

A - B Blok

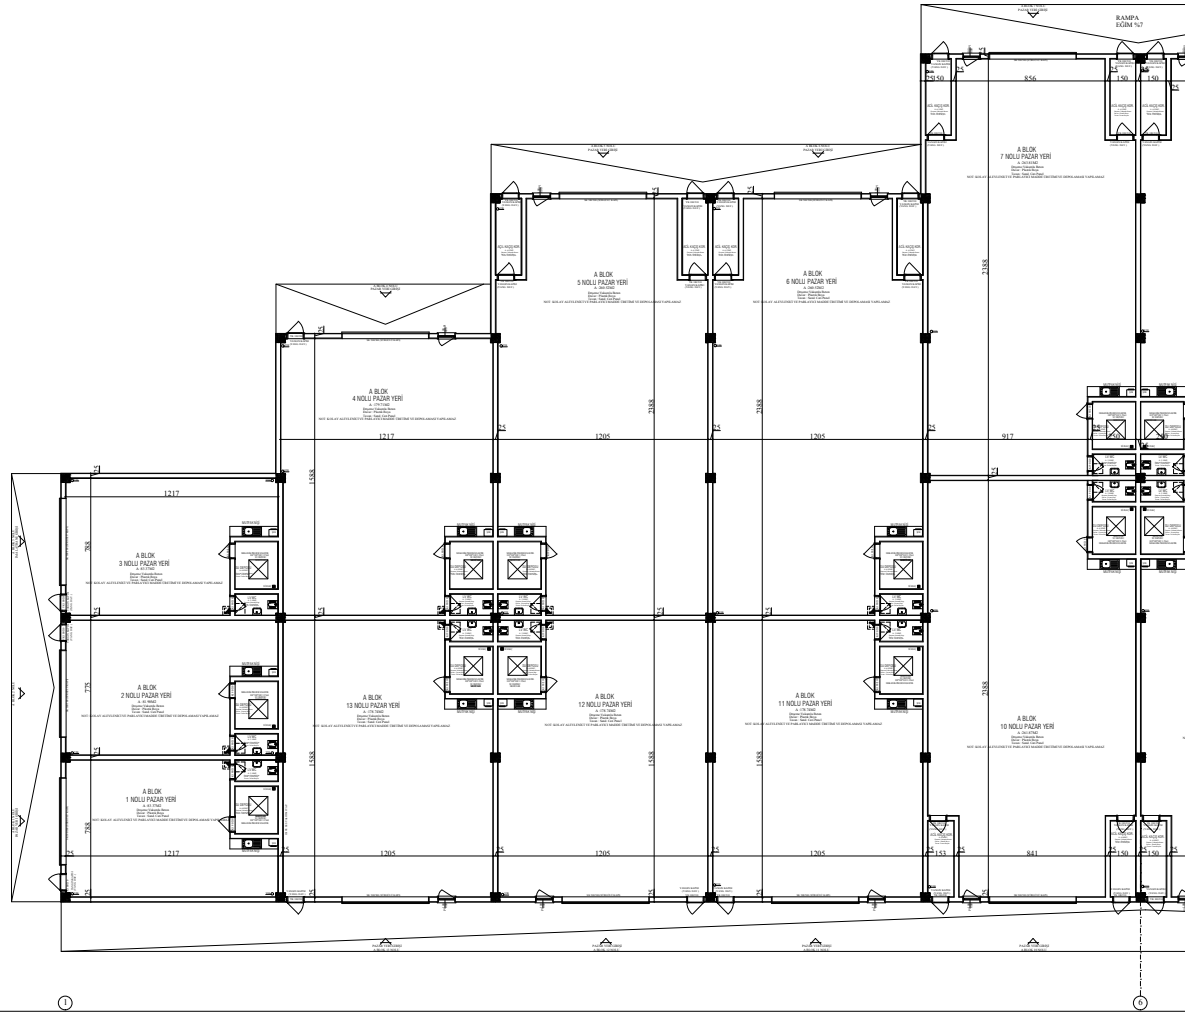


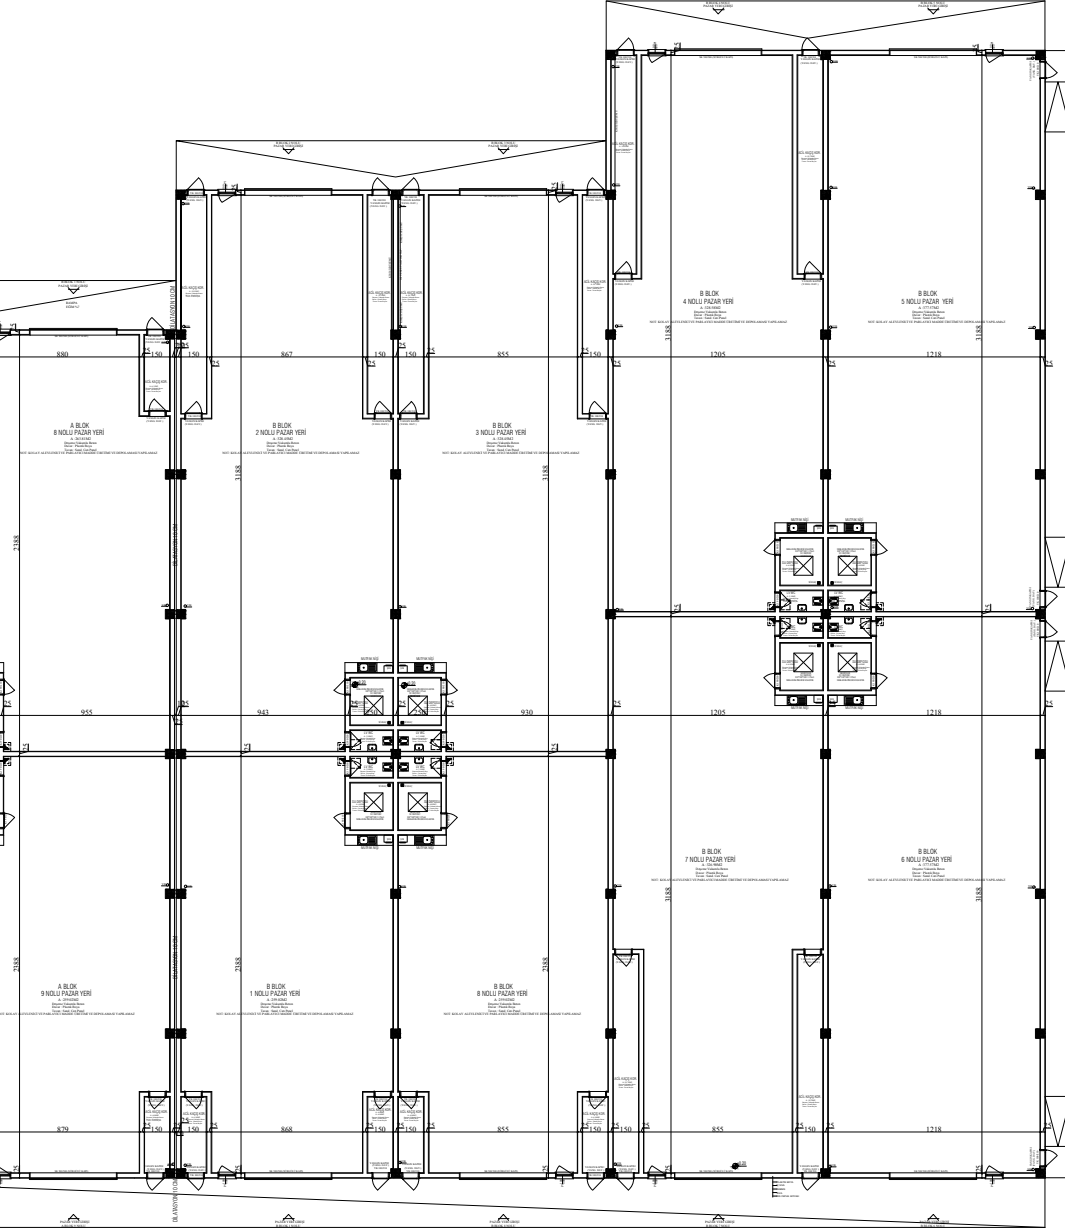


ASAMASI	UYGULAMA
PROJE	H. ALI TALHAOĞLU
ÇİZİM	NAHİDE TALHAOĞLU
KONTROL	
PAFTA ADI	ZEMİN K.A.T. PLANI
TARİH	AĞUSTOS 2024
PAFTA NO	102
ÇİZEK	1/100



C - D Blok

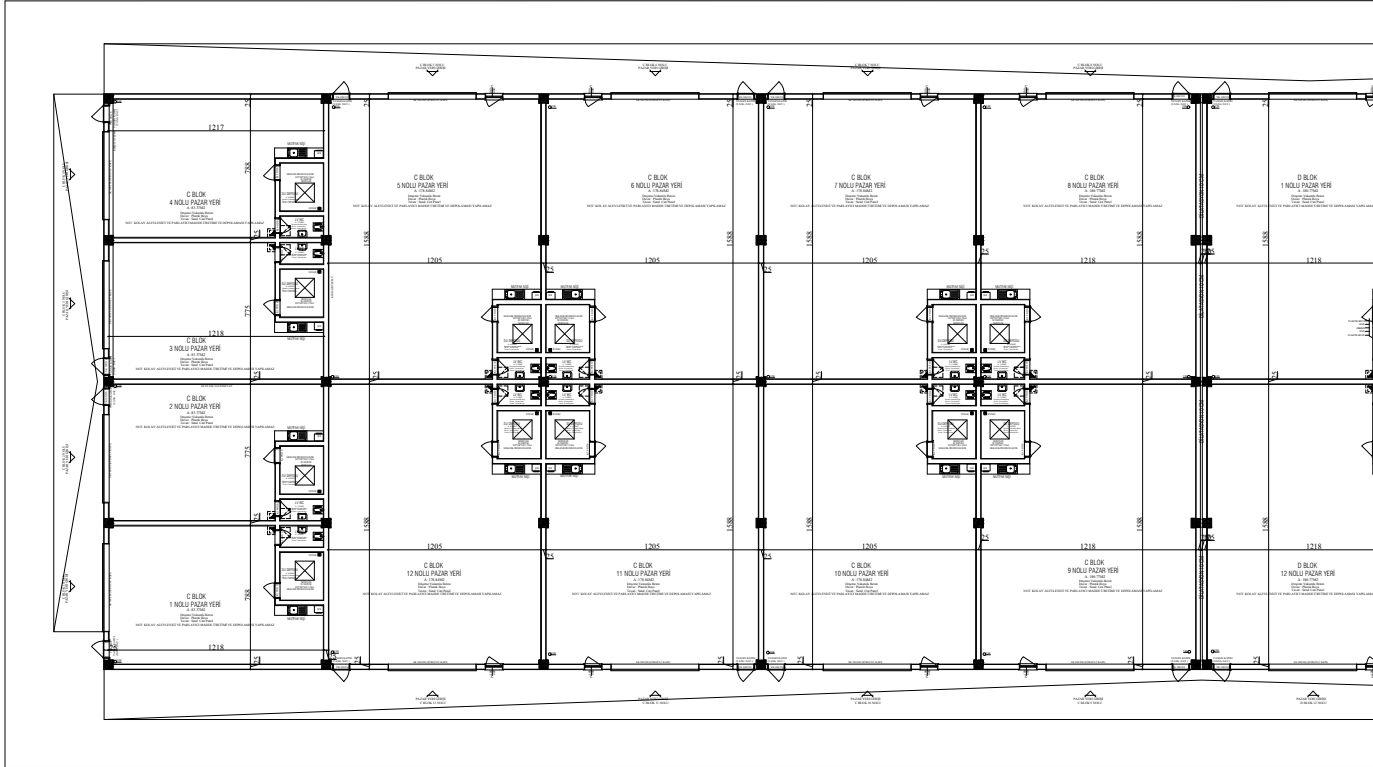

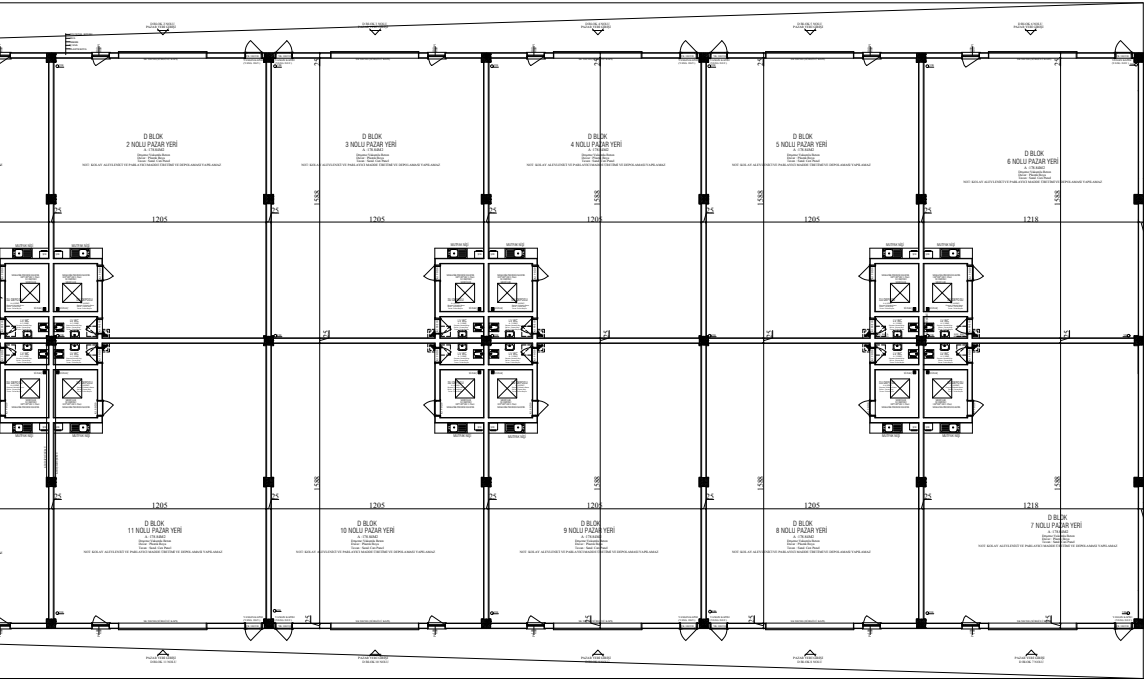


TASARIM:
TALHAOĞLU MİMARLIK
TEL: 0 352 2328653-2316768




ASAMASI	UYGULAMA
PROJE	H. ALI TALHAOĞLU
ÇİZEN	NAMİDE TALHAOĞLU
KONTROL	
PAFTA ADI	ZEMİN KAT PLANI
TARİHİ	AGÜ-SEVİR, 2024
PAFTA NO	102
ÖLÇEK	1:100



E - F Blok

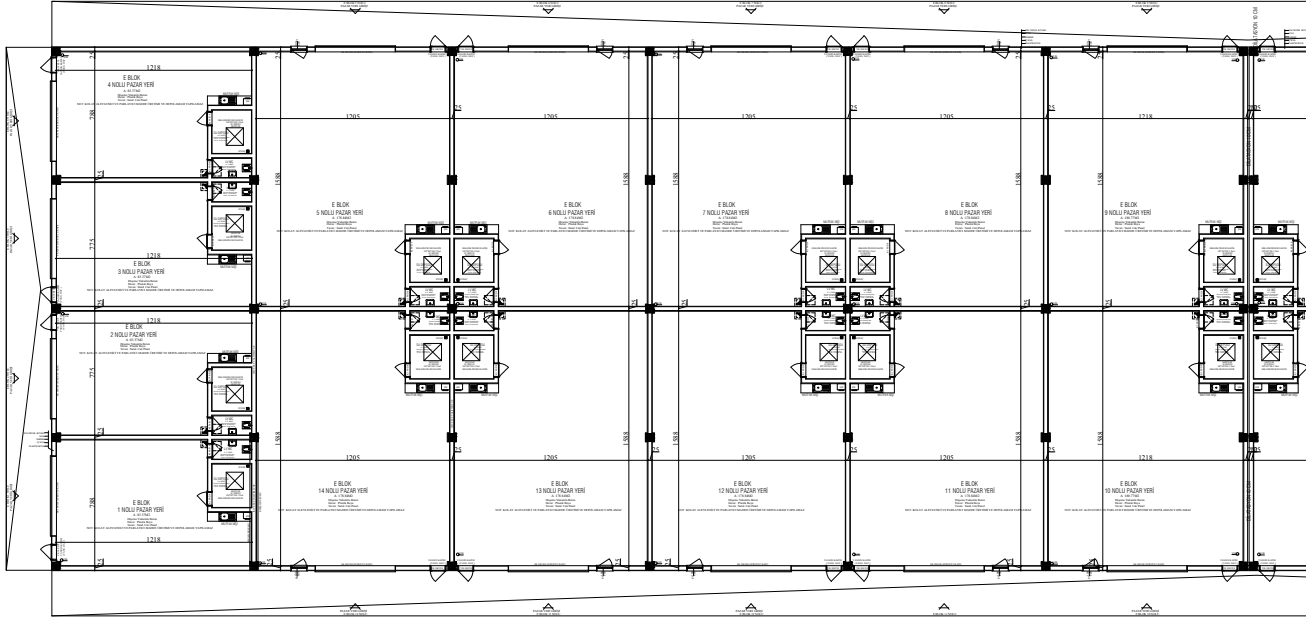

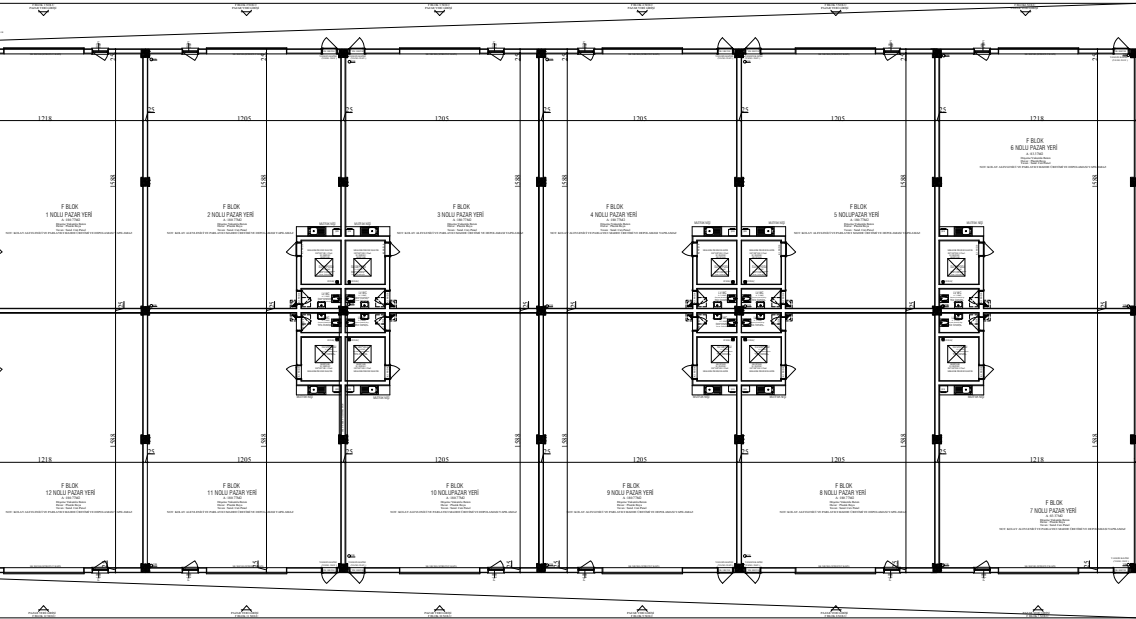


TALHAOĞLU MİMARLIK
TEL: 0 352 2528653-2516788




ASAMASI	UYGULAMA
PROJE	İLK İŞİ TALHAOĞLU
ÇİZEN	NERİNGE TALHAOĞLU
KONTROL	
PAFTA ADI	ZİSİN İKAT PLANI
TARİHİ	16.02.2016
PAFTA NO	102



G - F Blok

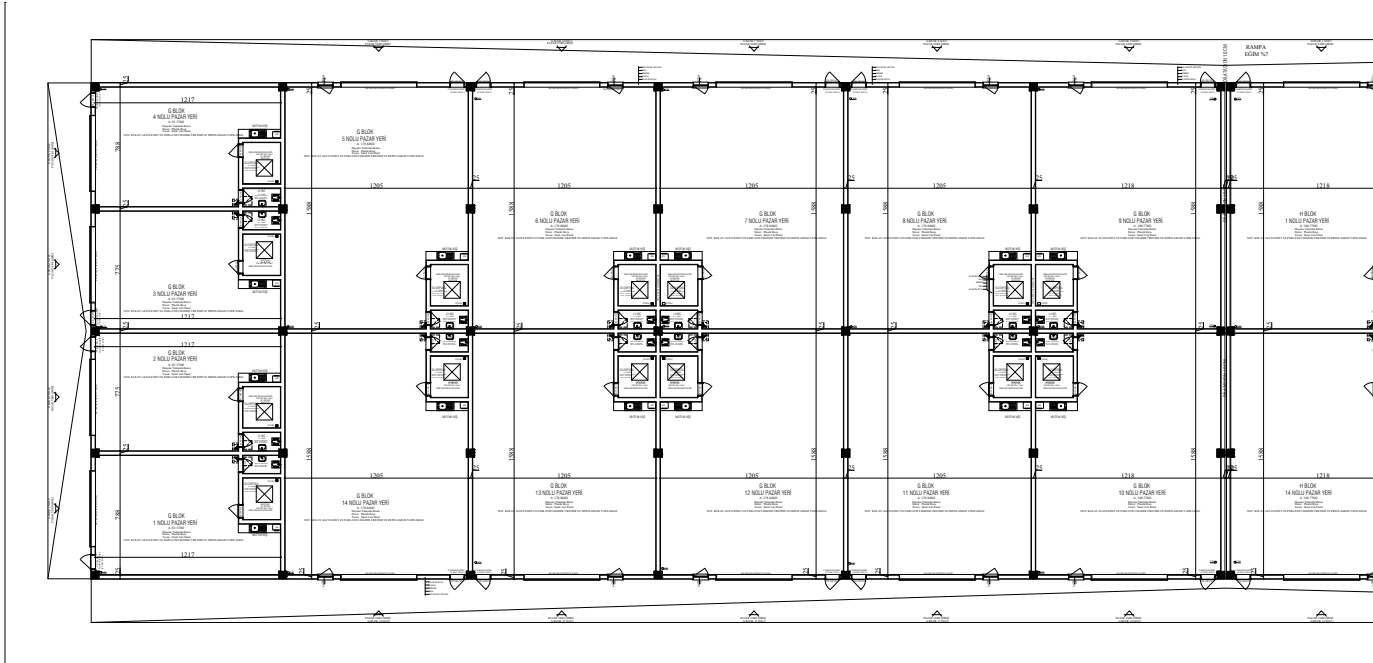

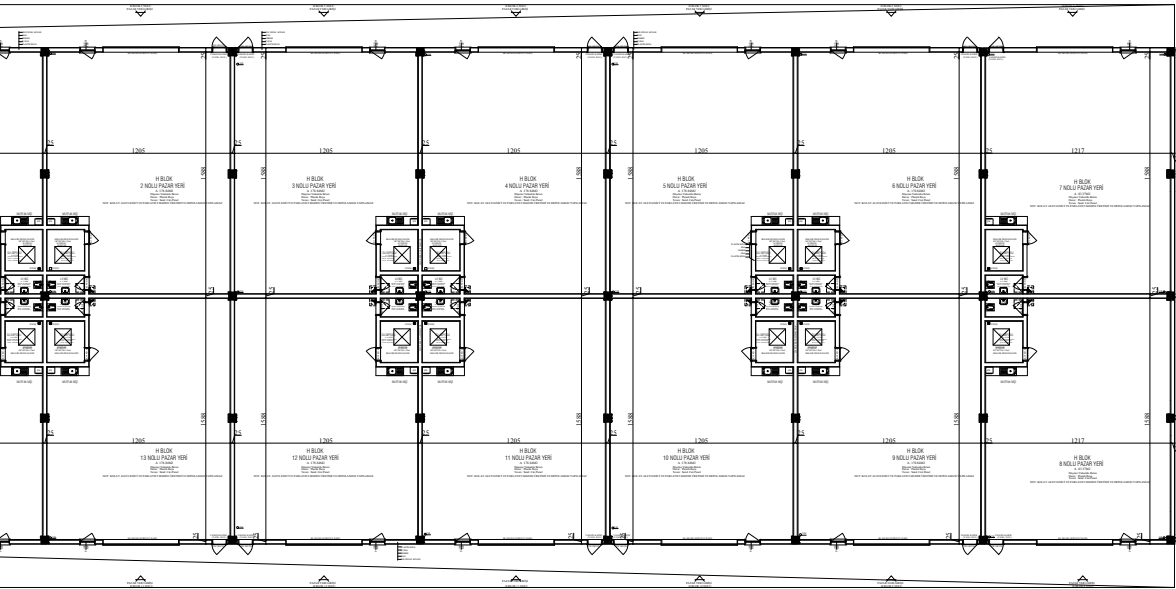

TASARIM:
TALHAOĞLU MİMARLIK
TEL: 0 352 228653-2316768



ASAMAĞI	UYGULAMA
PROJE	İNŞAİ TAYİNİDARLIK
ÇİZİM	İNŞAİ TAYİNİDARLIK
İNCELEME	İNŞAİ TAYİNİDARLIK
YAPILAN	İNŞAİ TAYİNİDARLIK
YAPILAN	İNŞAİ TAYİNİDARLIK
YAPILAN	İNŞAİ TAYİNİDARLIK
YAPILAN	İNŞAİ TAYİNİDARLIK
YAPILAN	İNŞAİ TAYİNİDARLIK






Renderlar *Genel Ön İzleme*





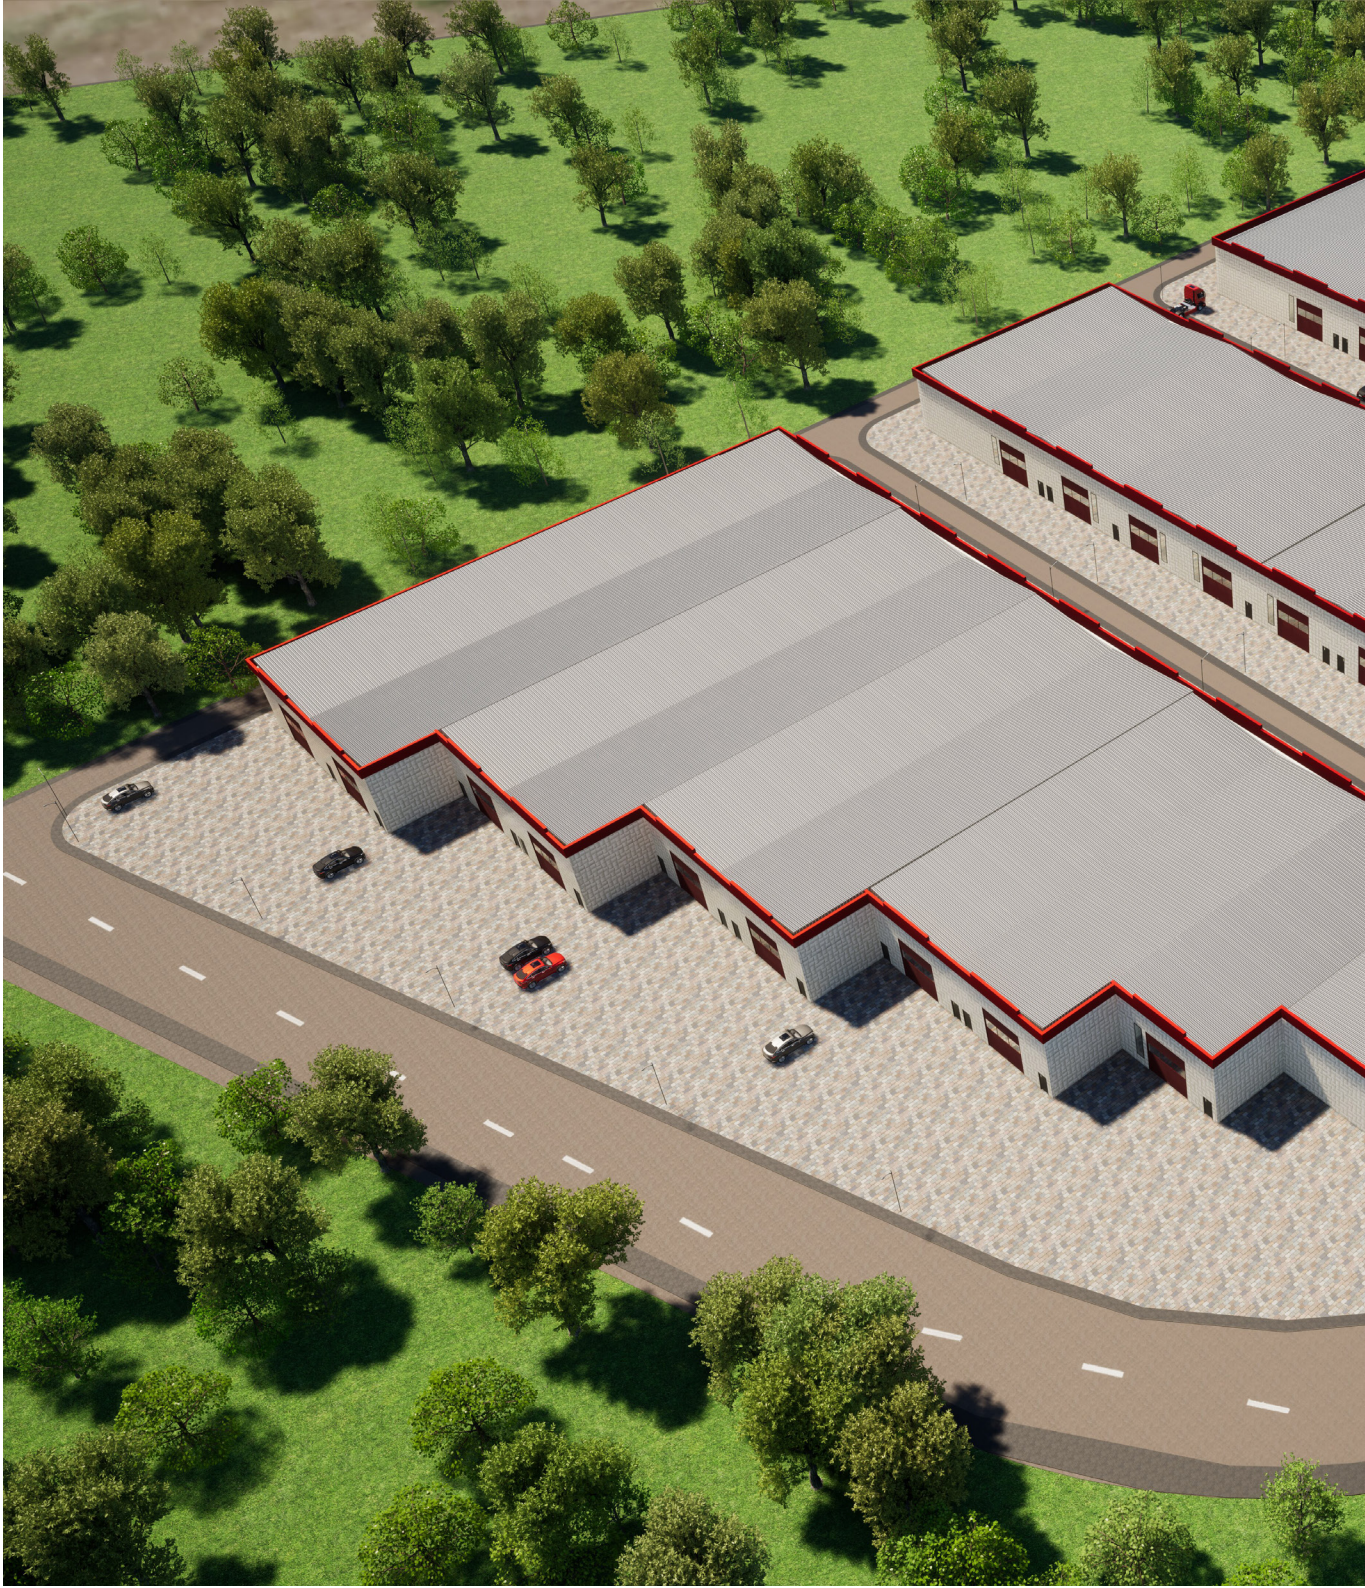























TİCARET
BORSASI
• SANAYİ SİTESİ •

Nuh Naci
Yazgan
Üniversitesi

Kuruşma Kanalı

Kumsmall
AVM

Tramvay
Durağı

Mobilyacılar
Sitesi

Park

TİCARET
BORSASI
• SANAYİ SİTESİ •

Park

Park

Şehir
Hastanesi

Kuruşma Kanalı

Kuruşma Kanalı

Ayancık Cd.

Asfalt
Şantiyesi
K. Belediyesi

Kuruşma Kanalı

Ayancık Cd.


Bekir Yıldız Blv.

Kayıseri Ticaret Borsası / Sanayi Sitesi

TİCARİ ÜNİTELER

40



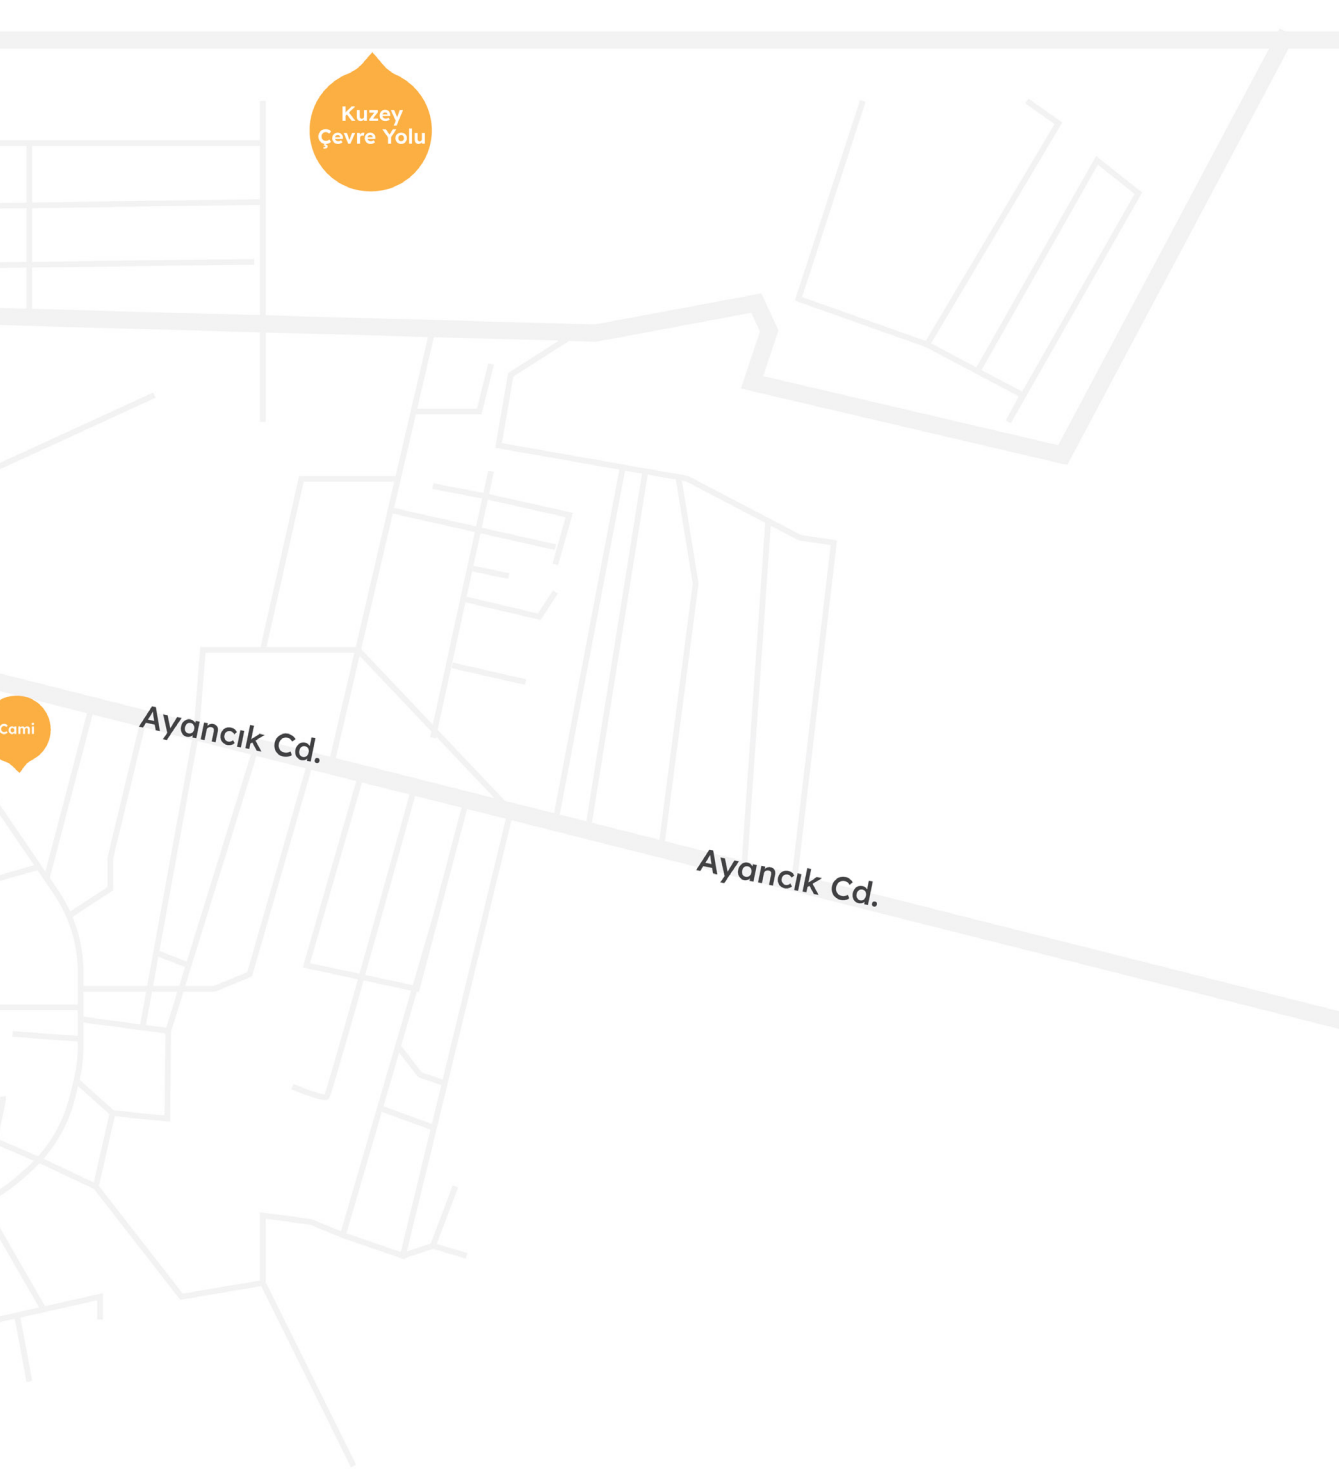



TİCARET
BORSASI
• SANAYİ SİTESİ •



TİCARET
BORSASI
• SANAYİ SİTESİ •



Yüzbaşıoğlu Grup Firmasıdır.

EKİM 2024